


道路図面(付図番号1-2)

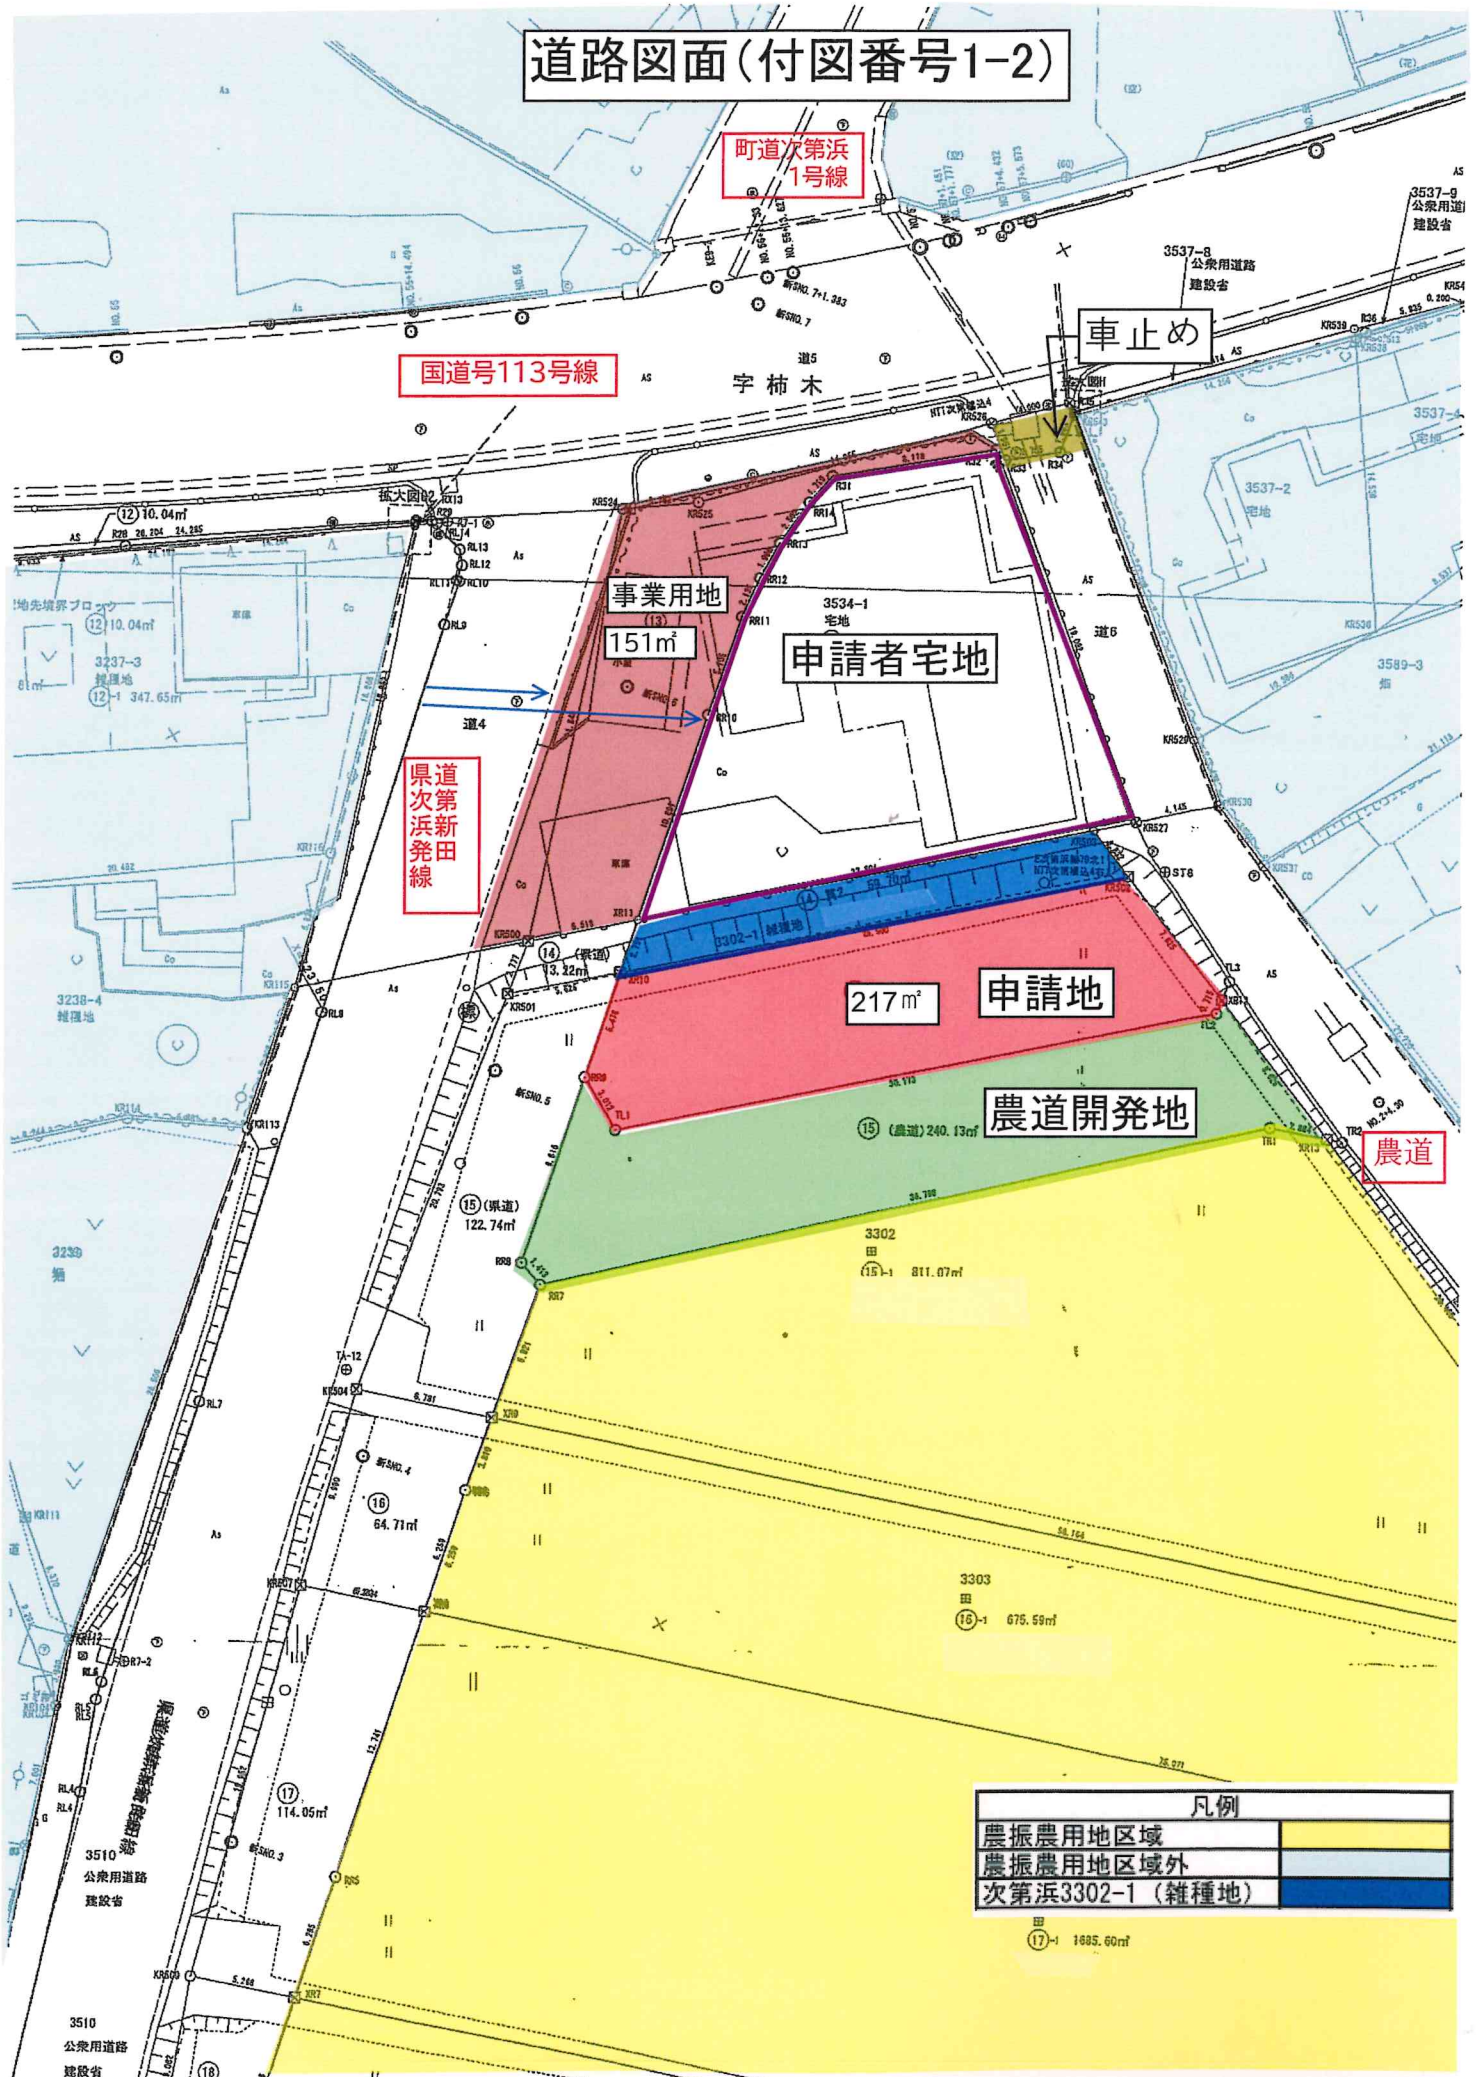

凡例	
農振農用地区域	
農振農用地区域外	
次第浜3302-1 (雑種地)	

(17)-1 1685.60m²