


付図 編入（大字山倉字螻島1139-1）

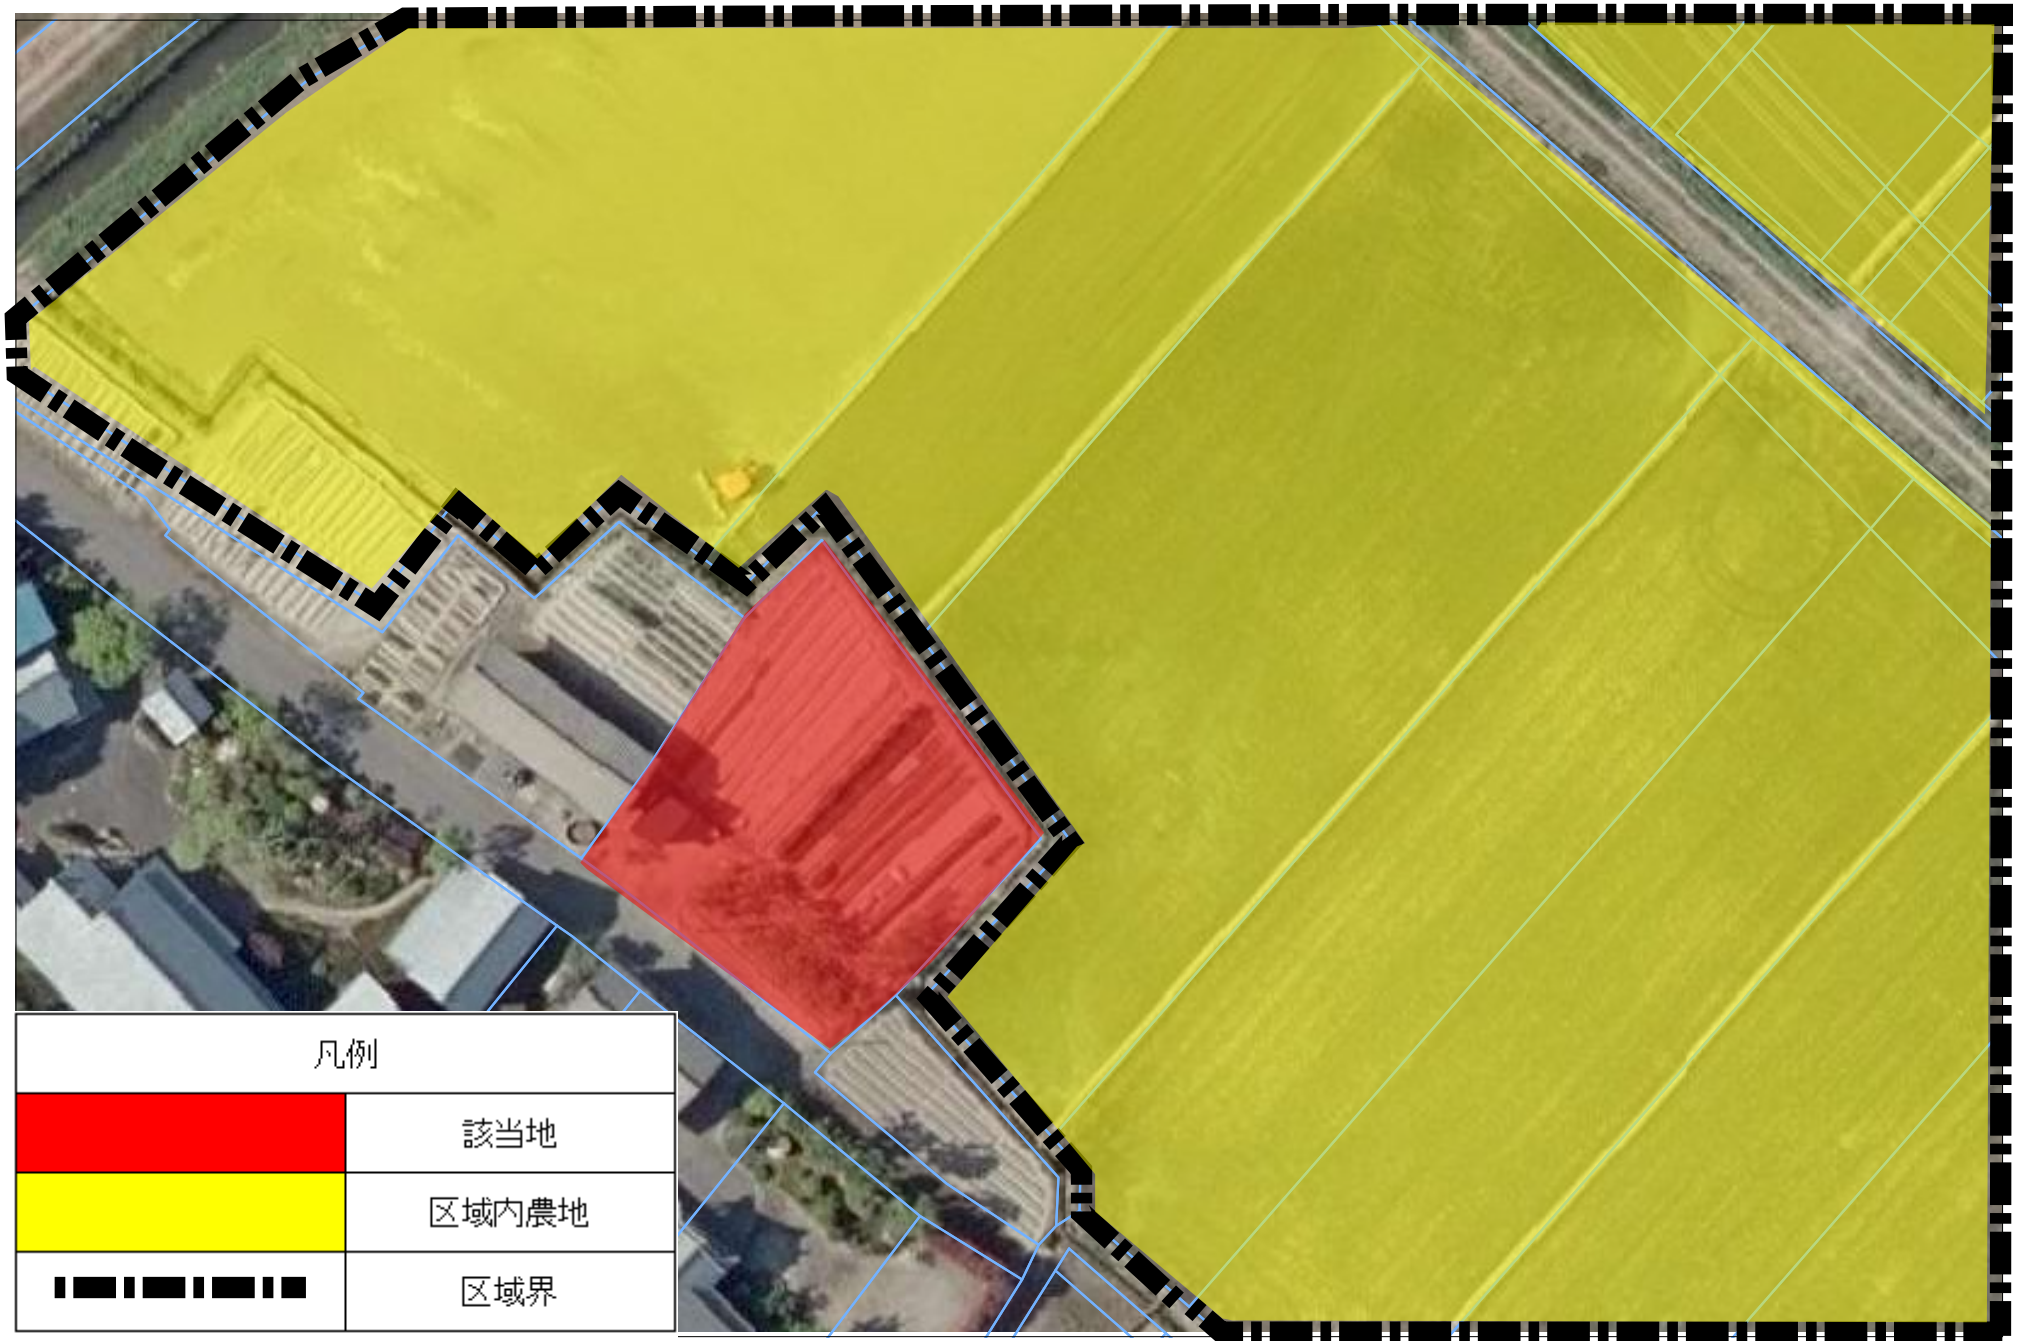

1:500

S=1/500