


# 付図 除外（大字蓮野字杉谷内2496-1）

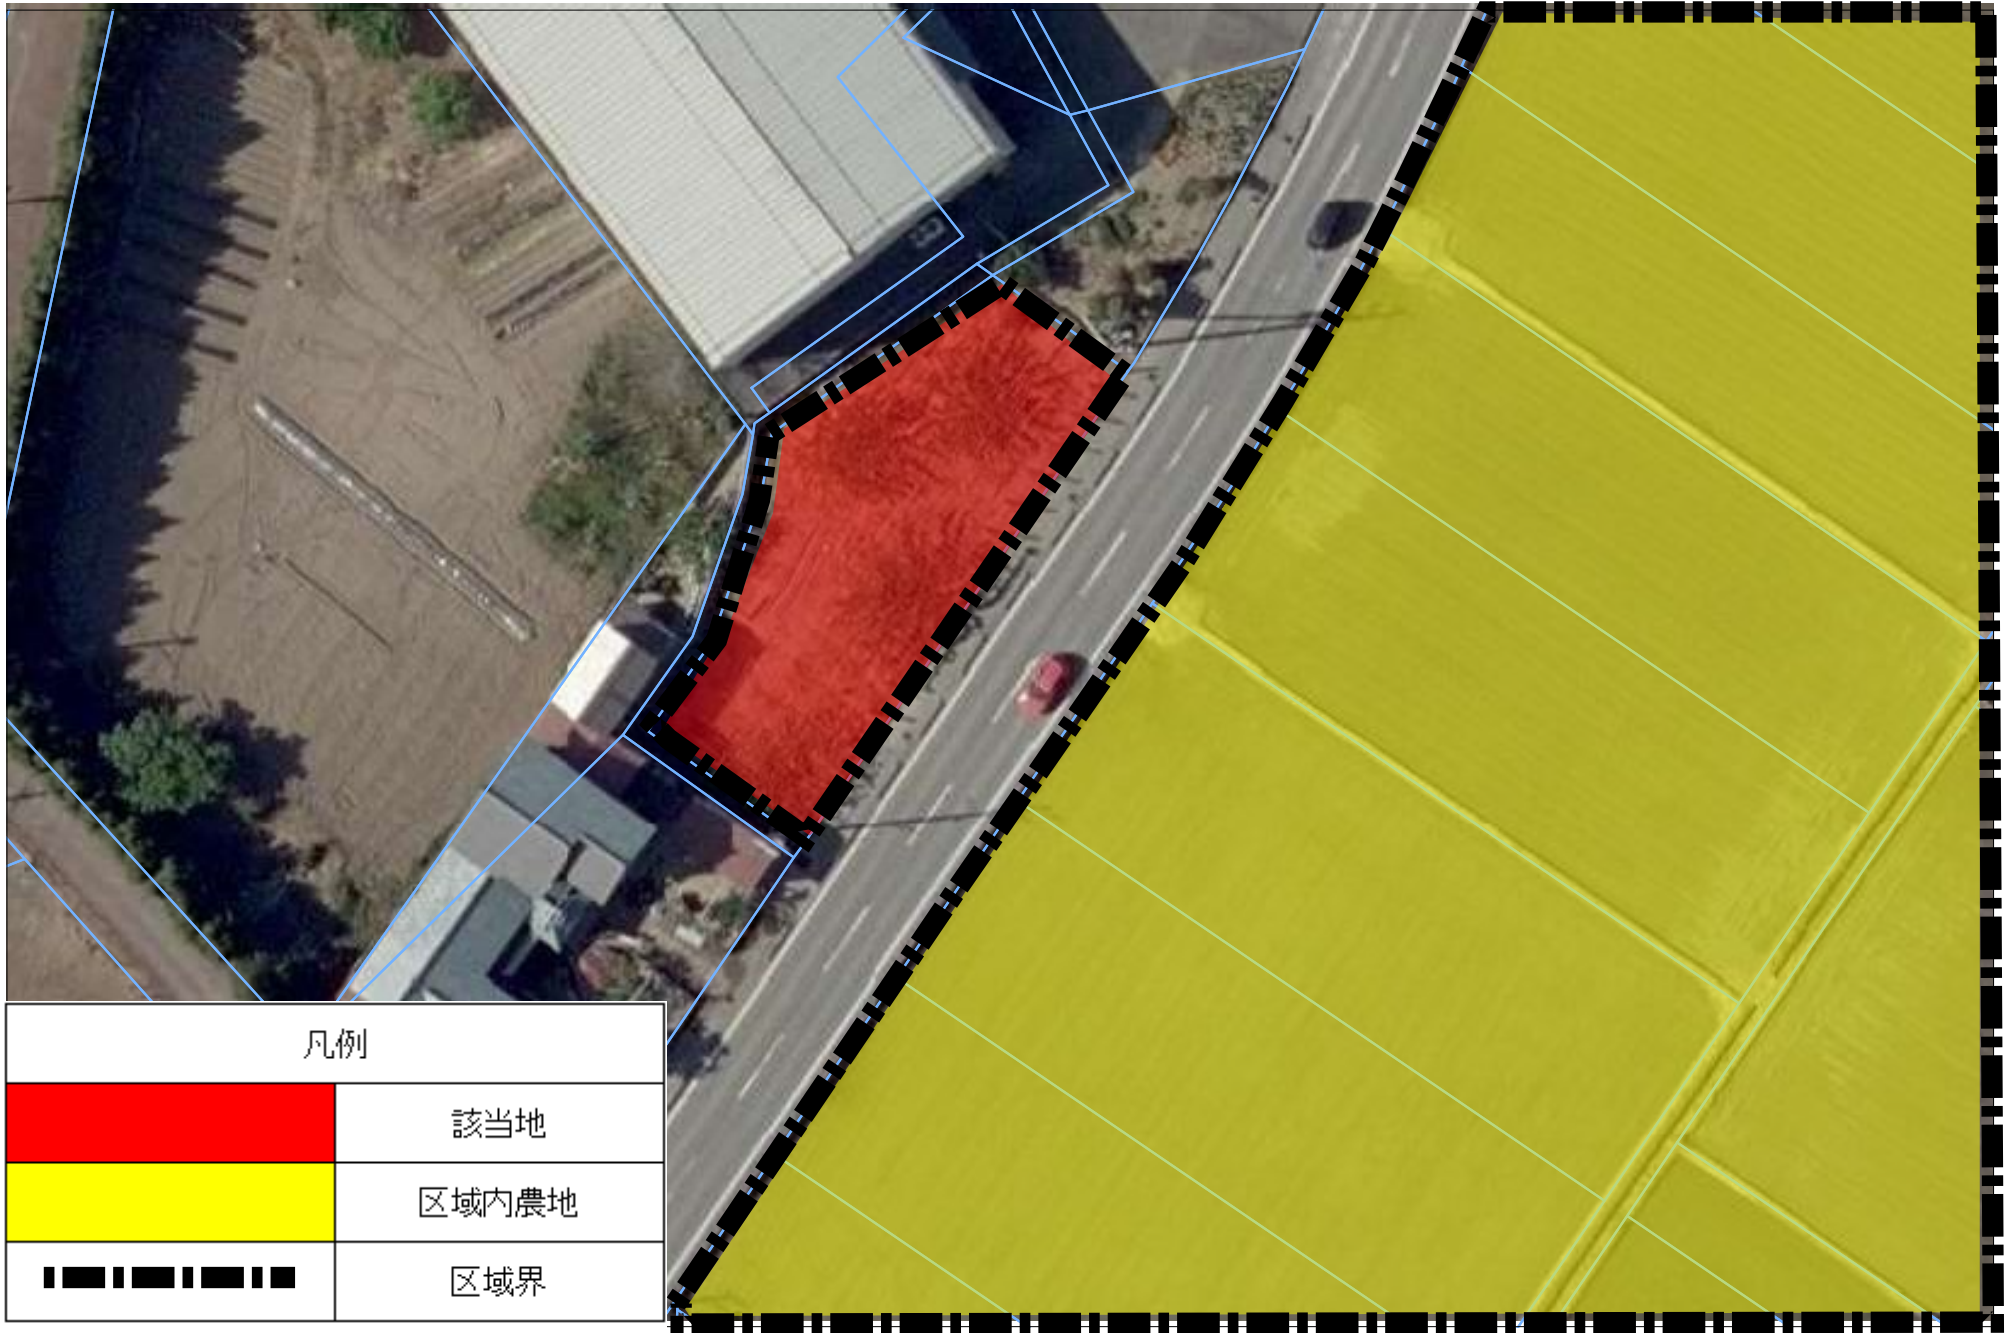

1:500

S=1/500