


# 資料 2

1 2 3 4 5 6  
8000 7700 7700 9700

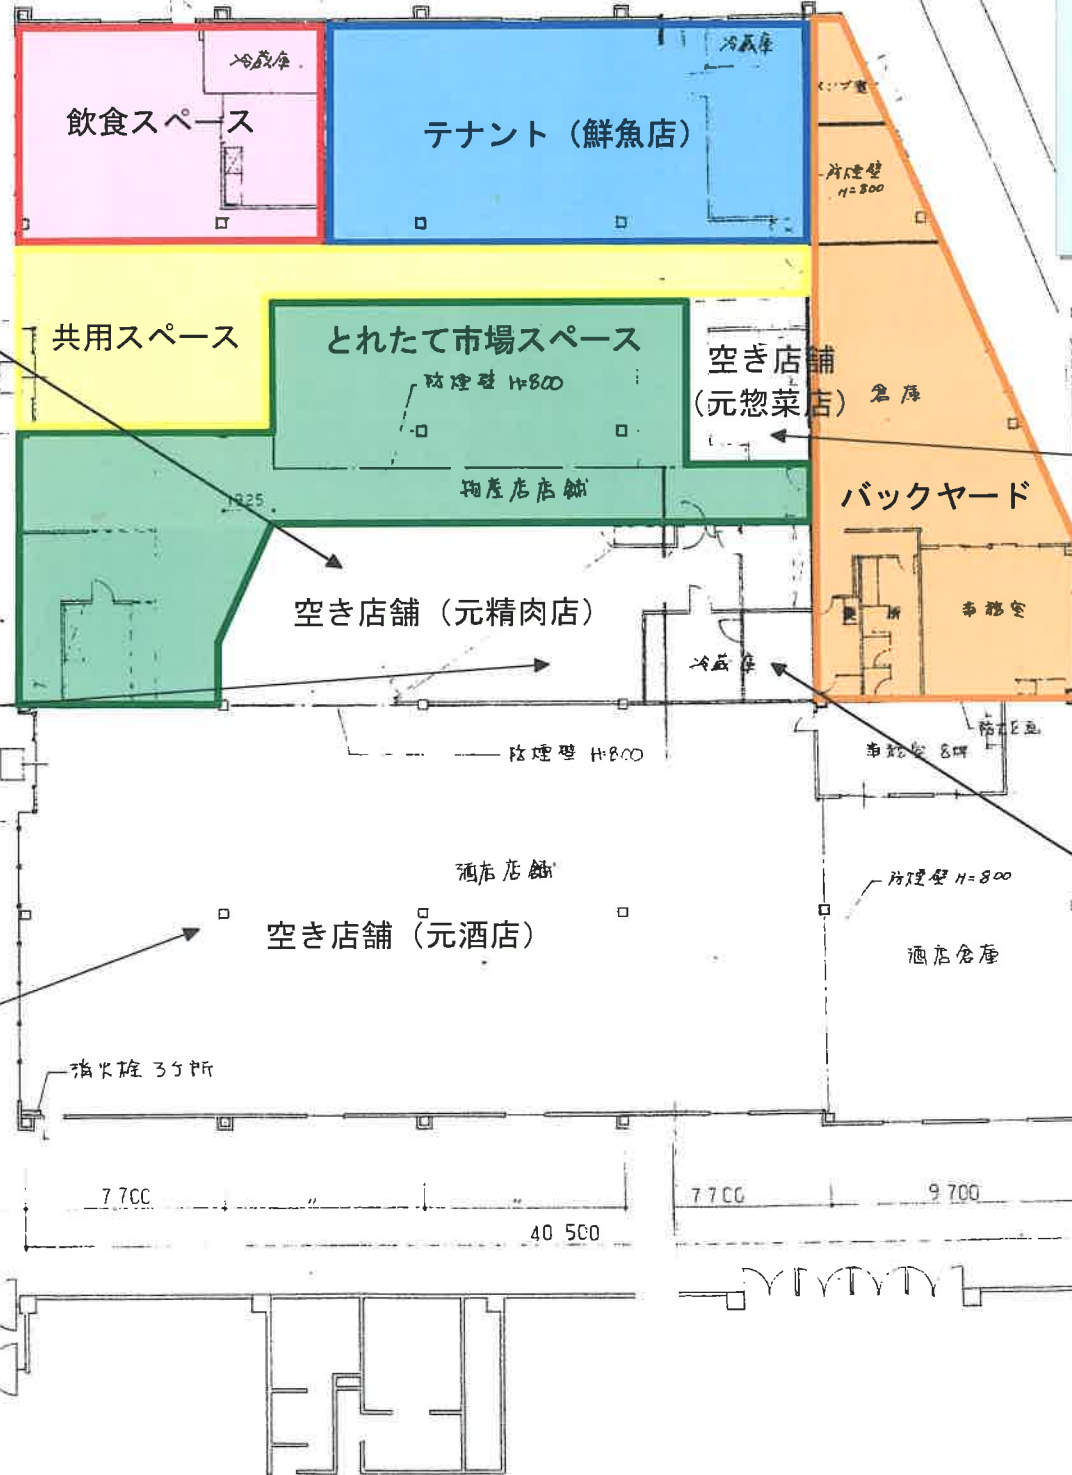

## ○ 地場物産館の利用状況と問題点

### ① 空きスペースの問題

- ・元惣菜店 : 33㎡
- ・元精肉店 : 151.8㎡
- ・元酒店 : 648㎡
- ・テナント収入の減

⇒ 現時点で未利用面積が半分を占める。

### ② レイアウト上の問題

- ・器具等が放置され雑然とした印象を与える。
- ・冷暖房・照明等の効率が悪い。



note



一級建築士事務所 渋谷設計室  
一級建築士 No.137714 渋谷孝一

drawing

title 聖巻 地場物産・みかさや新築工事

day

number

check

d. name 平面図

scale

3=1 1:30

A-2