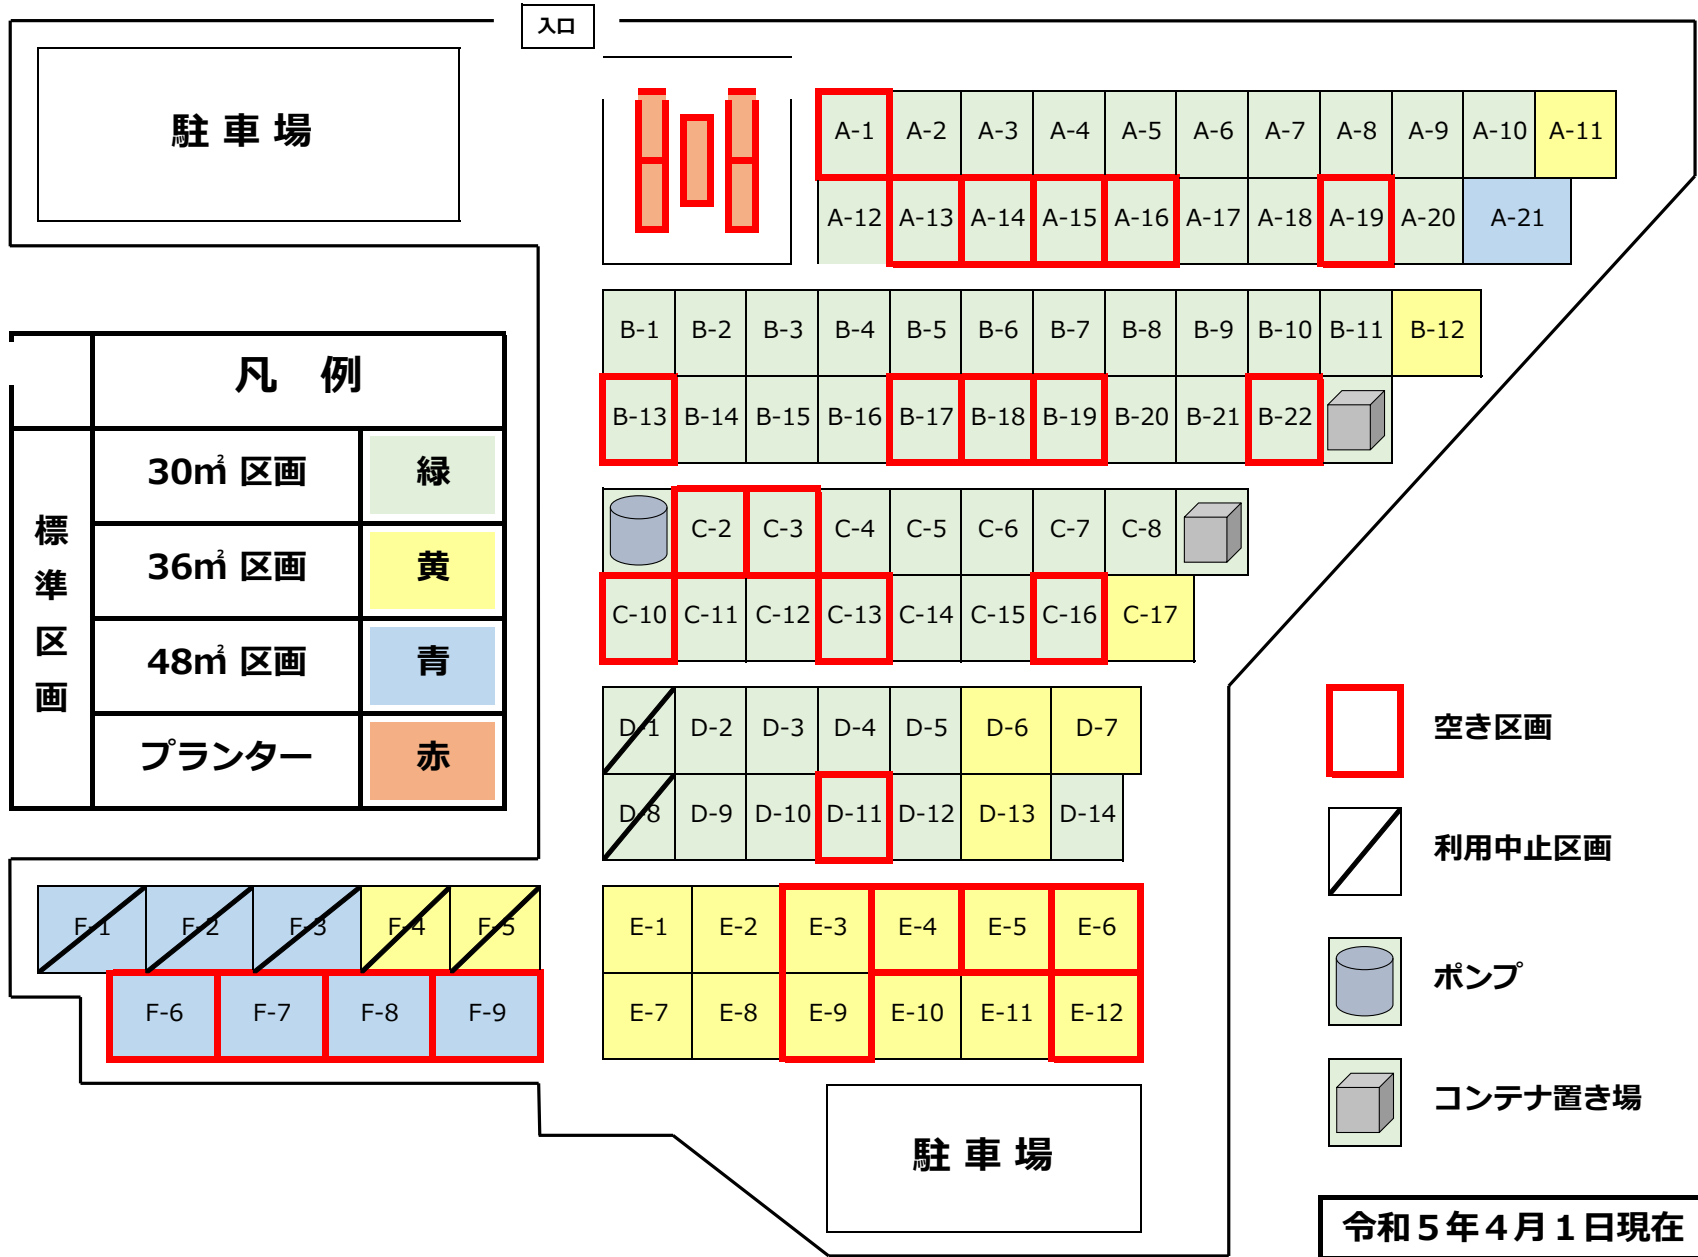


聖籠町ふれあい農園の空き状況について



 
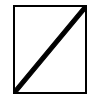
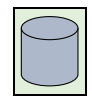
入口

駐車場

凡例

標準
区画

30㎡ 区画	緑
36㎡ 区画	黄
48㎡ 区画	青
プランター	赤

-  空き区画
-  利用中止区画
-  ポンプ
-  コンテナ置き場

令和5年4月1日現在

駐車場